



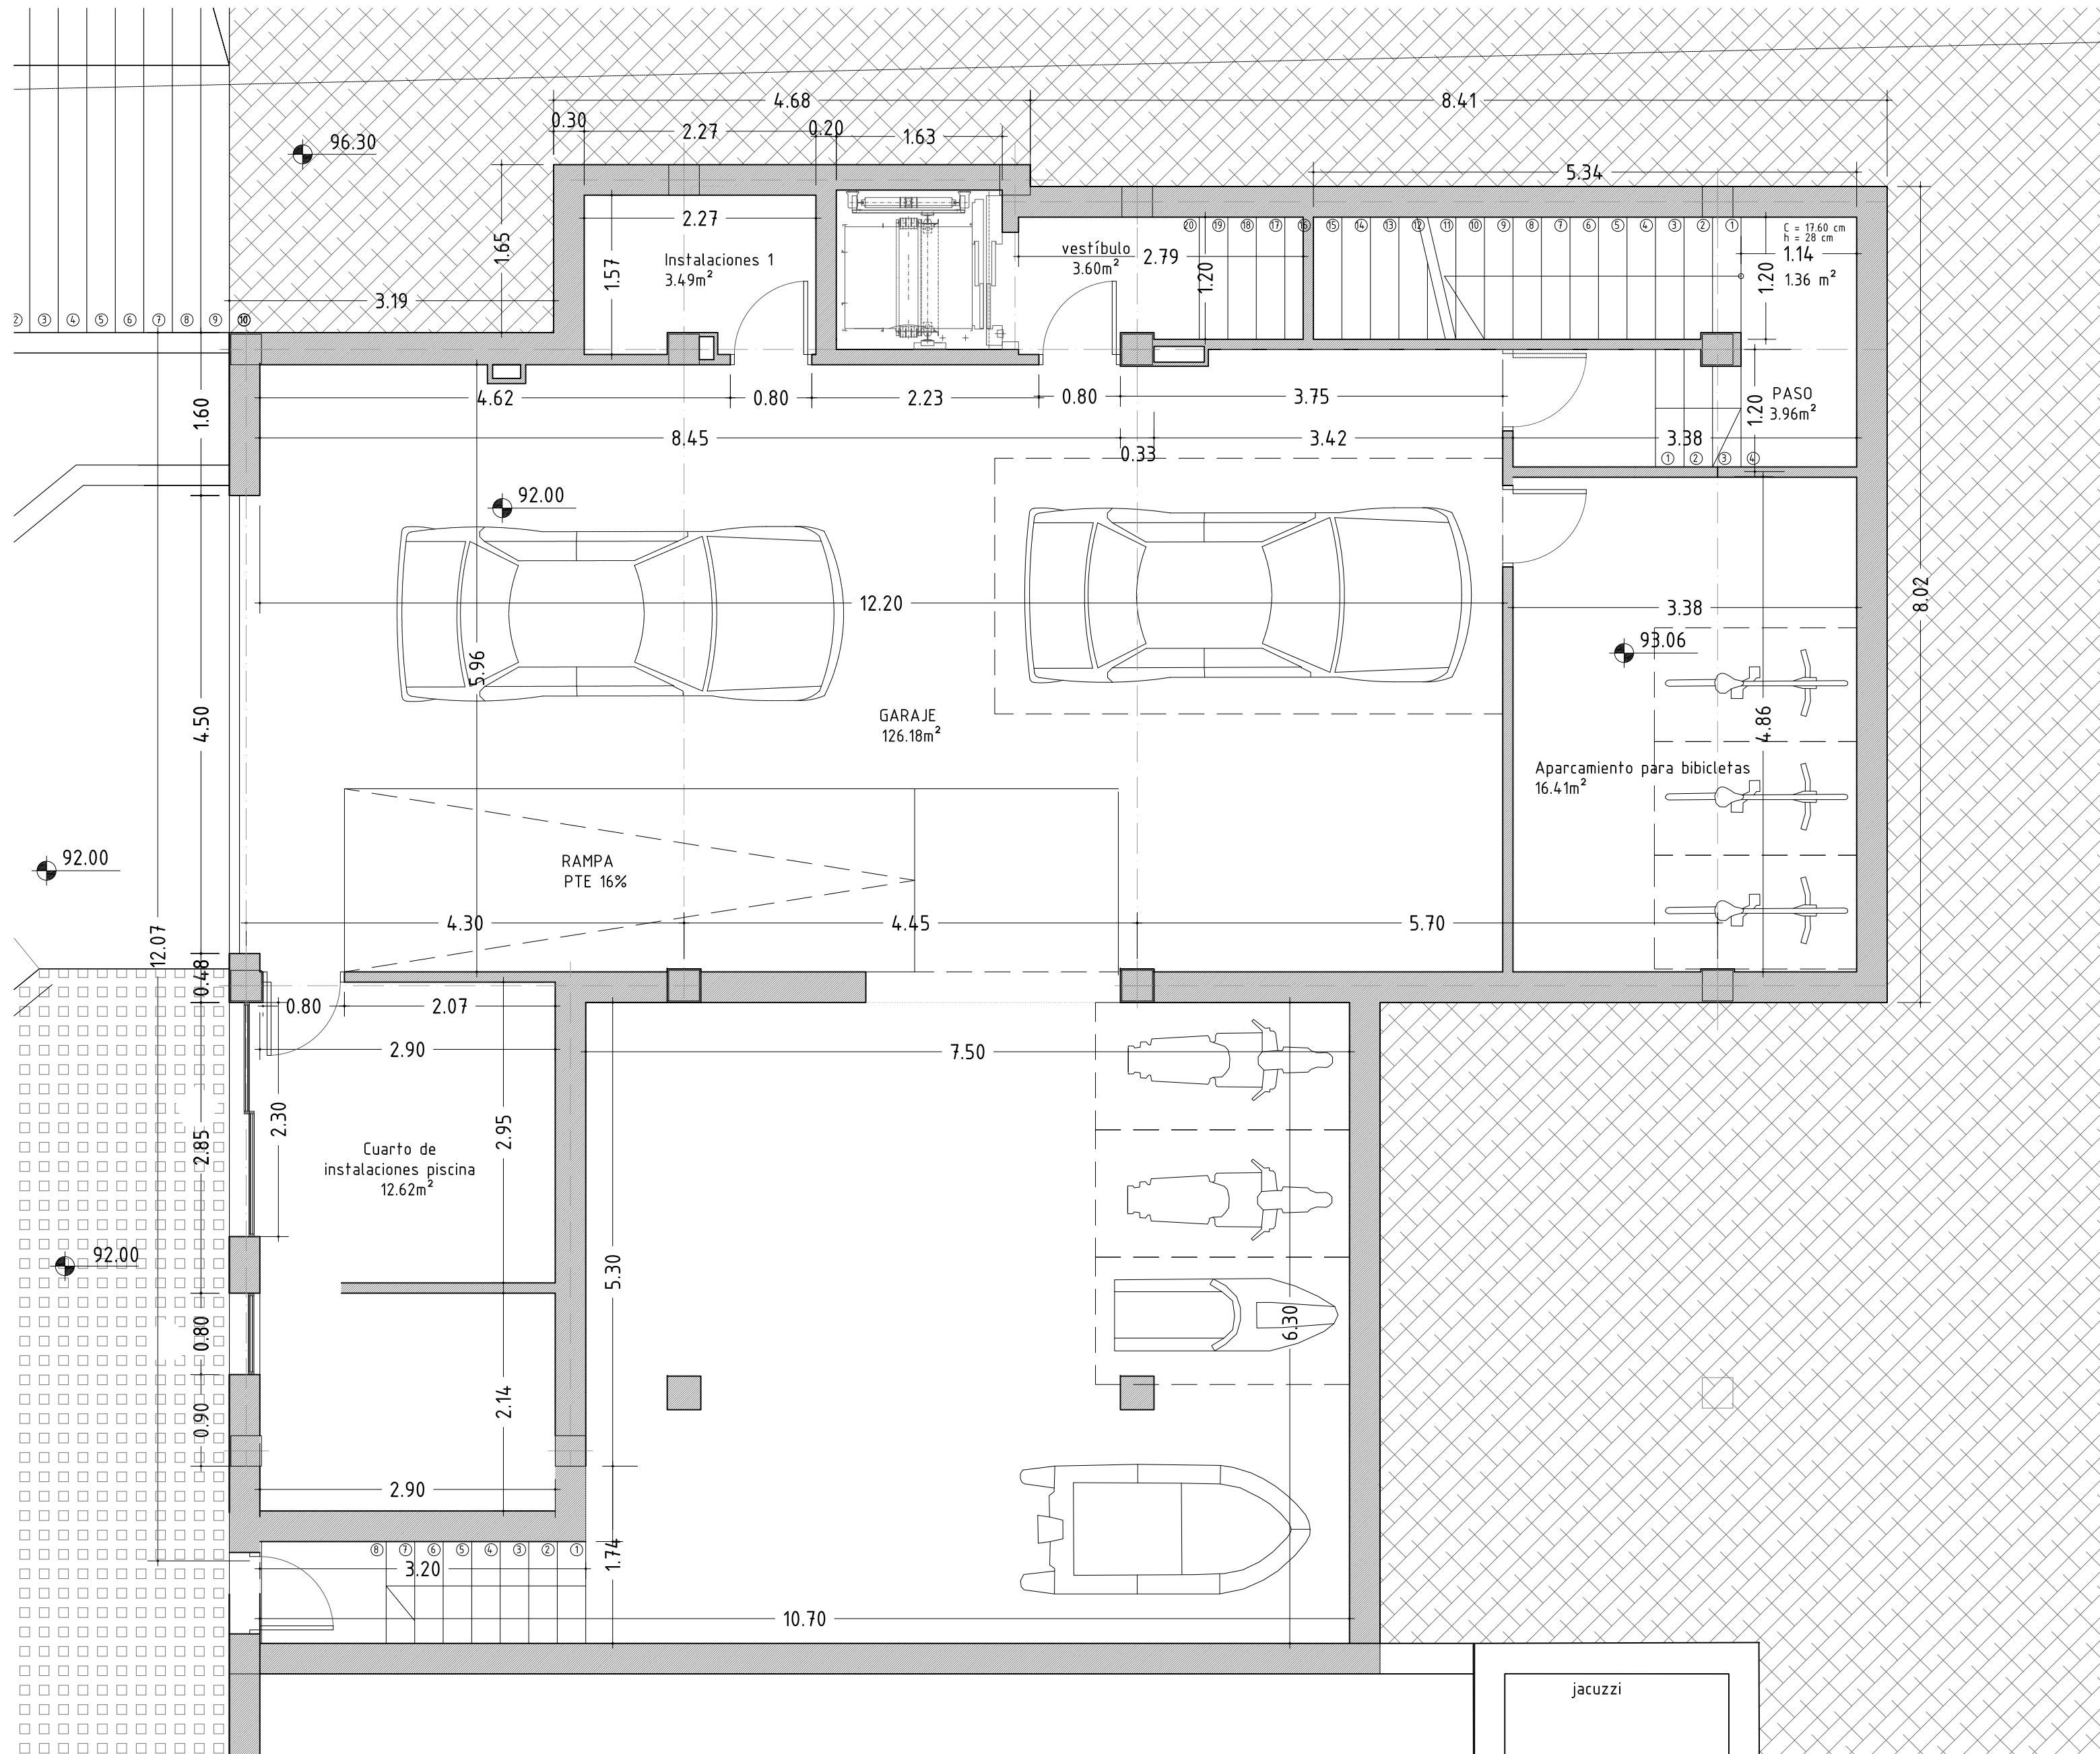

PLANTA SÓTANO

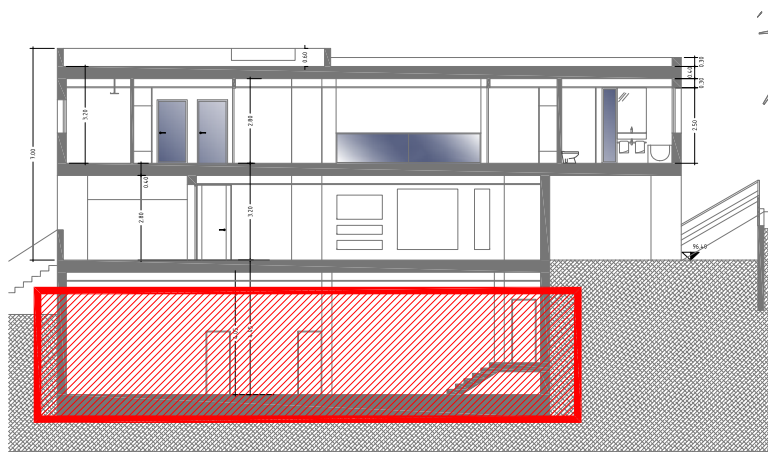

PLANTA SÓTANO

VESTÍBULO ASCENSOR	3,60 m2
VESTÍBULO ESCALERA	1,36 m2
PASO	3,96 m2
GARAJE	126,18 m2
APARCAMIENTO PARA BICICLETAS	16,41 m2
CUARTO DE INSTALACIONES PISCINA	12,62 m2
ESCALERA	2,86 m2
INSTALACIONES 1	3,49 m2

TOTAL SUP. ÚTIL PLANTA SÓTANO 170,48 m2

SUPERFICIES CONSTRUIDAS

PLANTA SÓTANO 201,45 m2

PROYECTO:
**MODIFICACIÓN DE LICENCIA
DURANTE EL TRANCURSO DE
LAS OBRAS**

Urb. Cala Moli (Saint Josep)
Carrer de Dalí, parcela 126

PROPIEDAD:

EL LINCE IBICENCO S.L.

PLANO:

**PLANTA SÓTANO
(A legalizar)**

ARQUITECTO:

CARLOS DE ROJAS - ARQUITECTURA
PROYECTOS Y DISEÑOS SOSTENIBLES

Avda. Manoteras nº8- Esc. 4 - 3ªA
28050 -MADRID- carlosrojas@arquired.es

FECHA:



Abril 2022

ESCALA:

1 : 50

PLANO N°:

A08

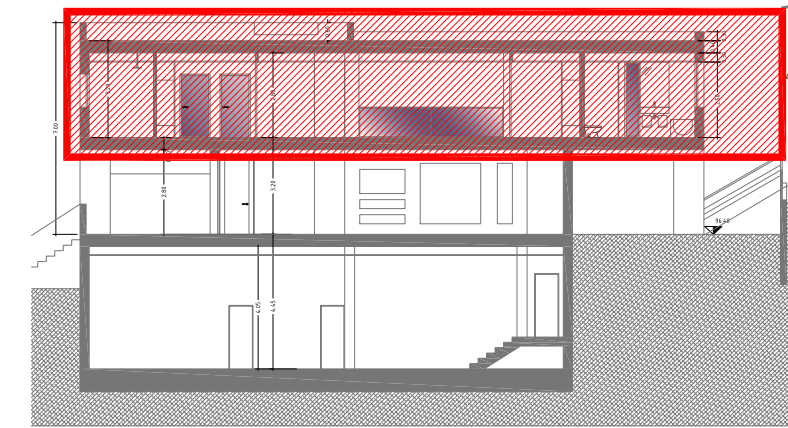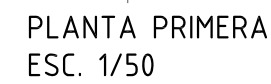

PLANTA ALTA

TOTAL SUP. ÚTIL PLANTA ALTA	95,71 m2
-----------------------------	----------

BALCÓN 1	32,86 m2
BALCÓN 2	39,64 m2
BALCÓN 3	14,73 m2

PROYECTO:

MODIFICACIÓN DE LICENCIA DURANTE EL TRANCURSO DE LAS OBRAS

Urb. Cala Moli (Saint Josep)
Carrer de Dalt, parcel·la 126

PROPIEDAD:

EL LINCE IBICENCO S.L.

PLANO:

PLANTA BAJA
(A legalizar)

ARQUITECTO:

CARLOS DE ROJAS - ARQUITECTURA

PROYECTOS Y DISEÑOS SOSTENIBLES

Avda. Manoteras nº8- Esc. 4 - 3ºA
28050 -MADRID- carlosrojas@arquired.es



FECHA:

Abril 2022

PLANO N°:

ESCALA:
1 : 50

A09

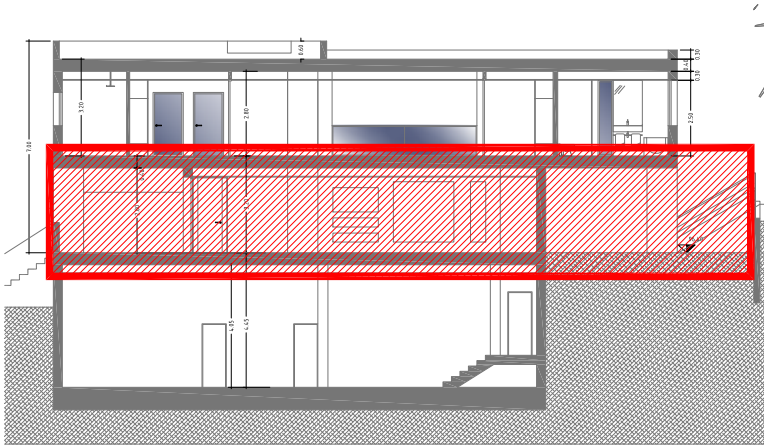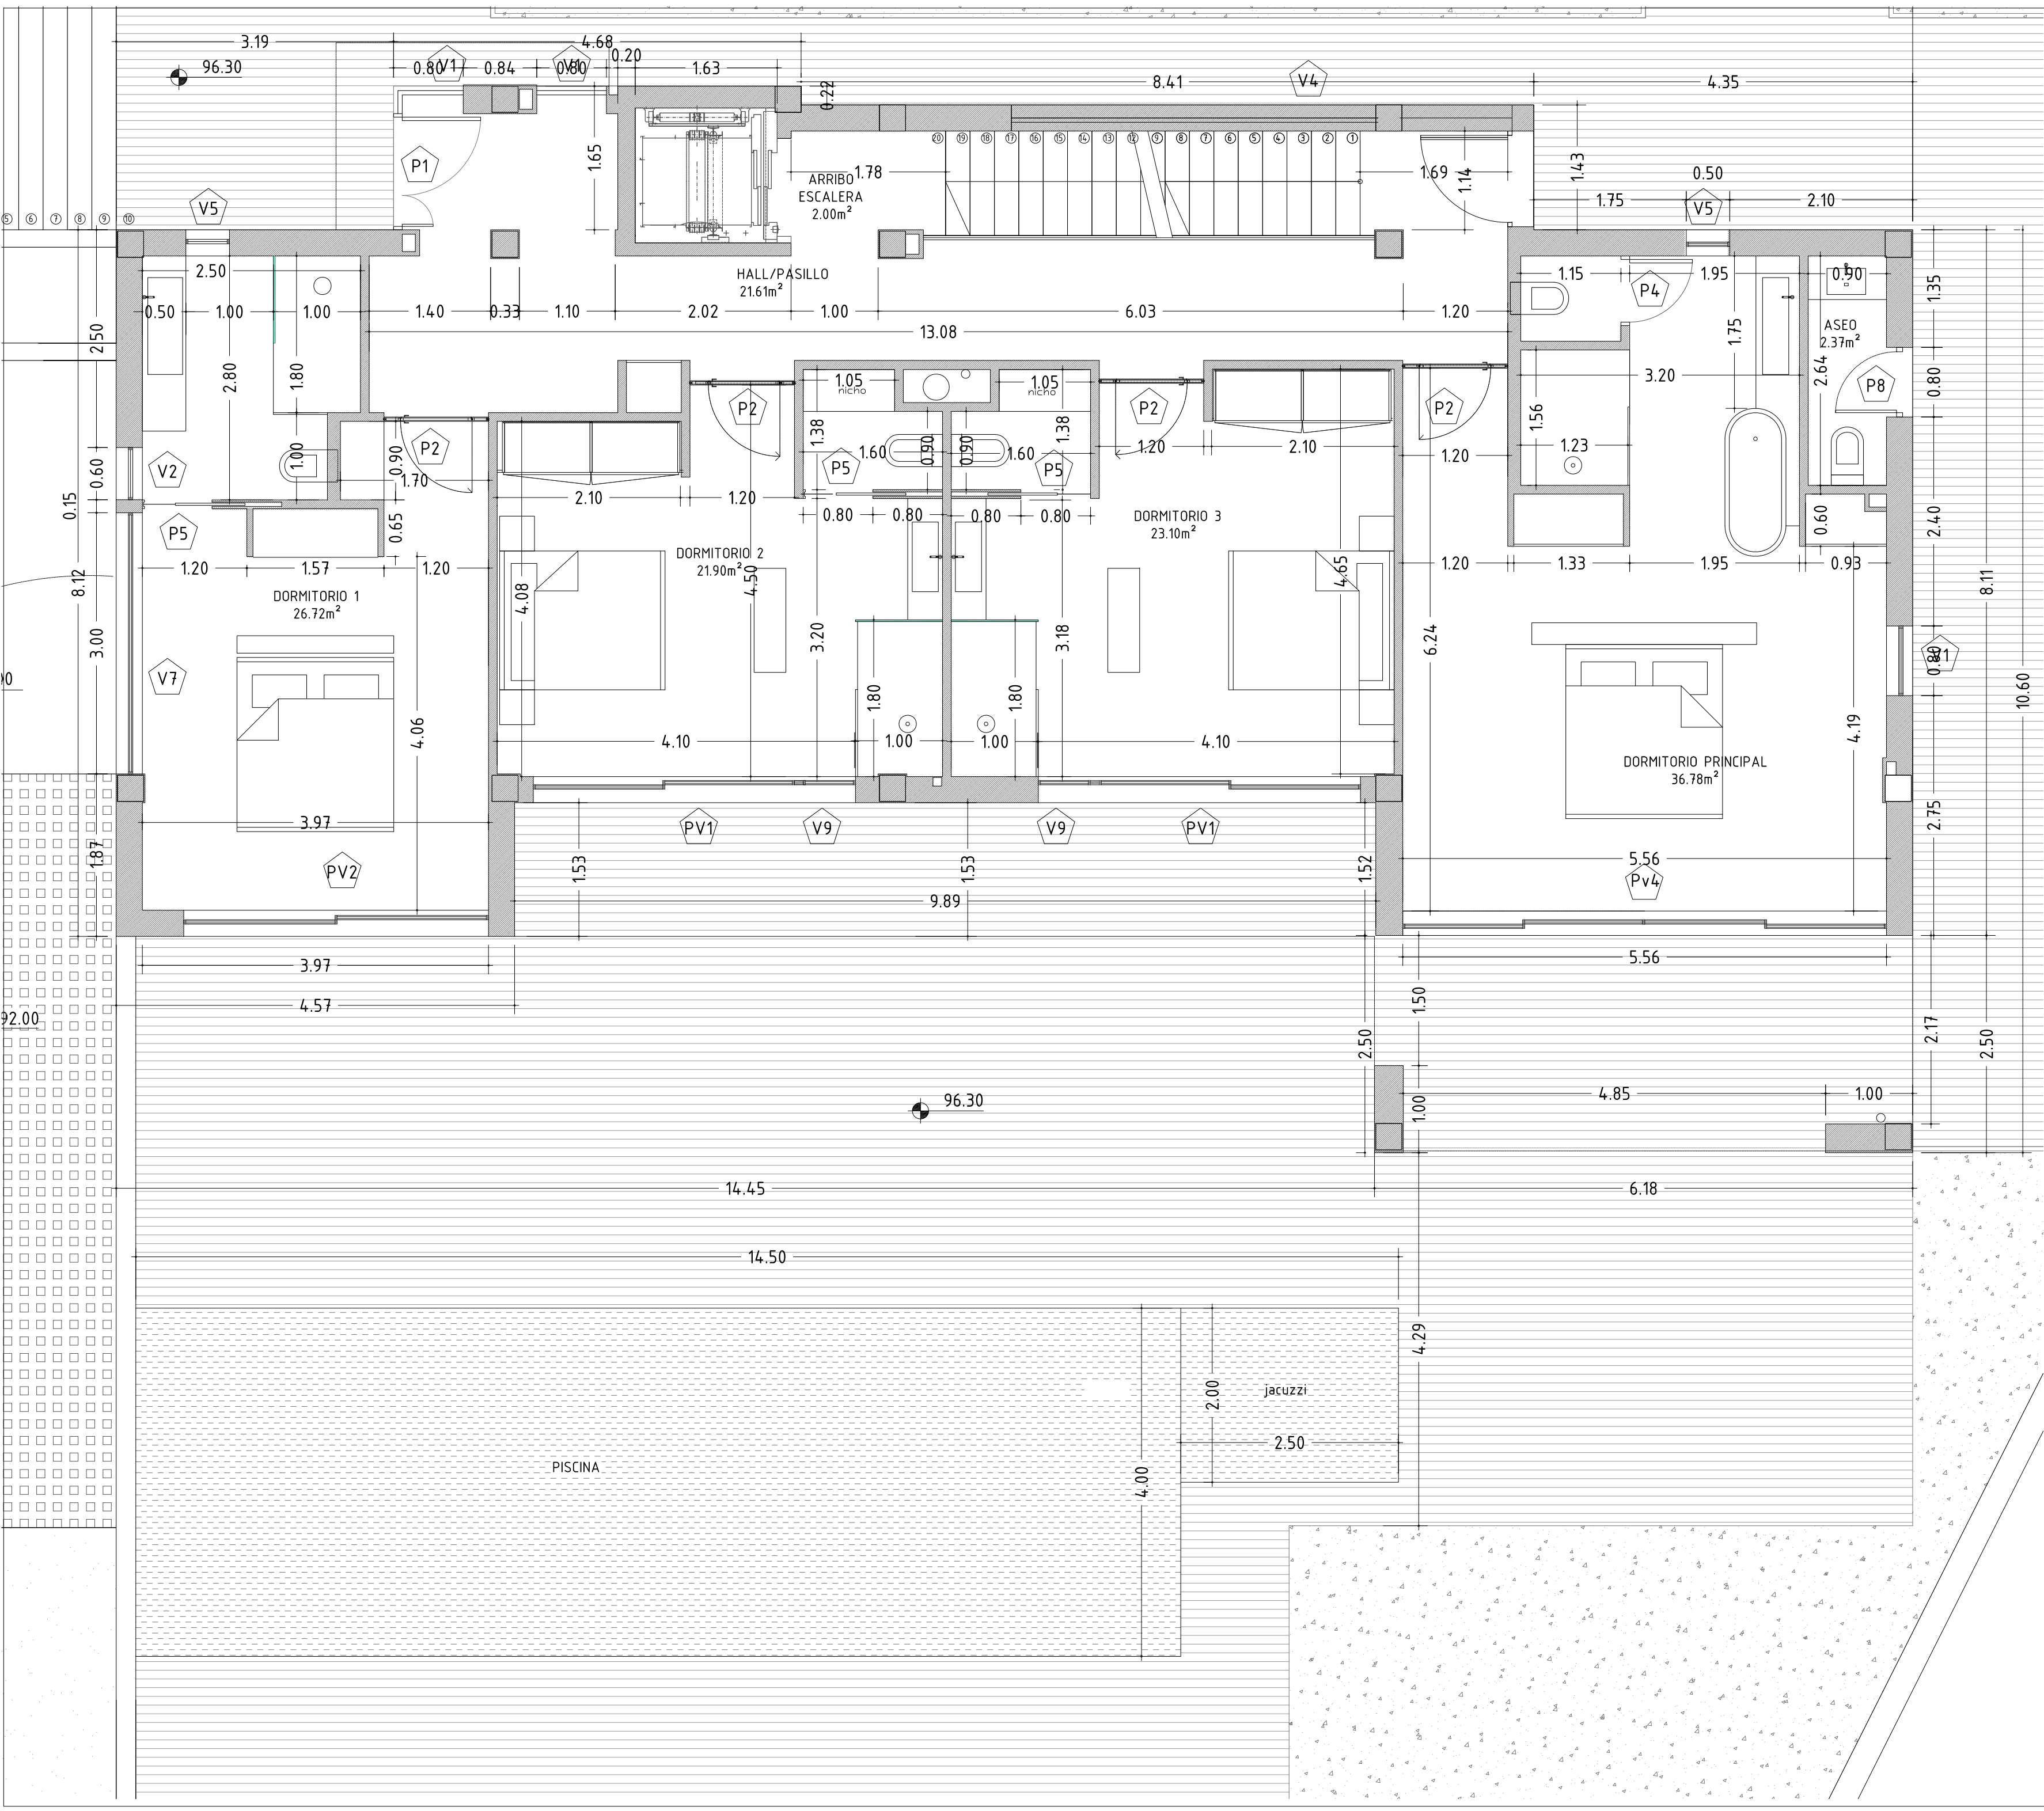

PLANTA BAJA		
ARRIBO ESCALERA		2,00 m2
HALL / PASILLO		21,61 m2
DORMITORIO 1		26,72 m2
DORMITORIO 2		21,90 m2
DORMITORIO 3		23,10 m2
DORMITORIO PRINCIPAL		36,78 m2
ASEO EXTERIOR		2,37 m2
TOTAL SUP. ÚTIL PLANTA BAJA		134,48 m2

PROYECTO:

MODIFICACIÓN DE LICENCIA
DURANTE EL TRANCURSO DE
LAS OBRAS

Urb. Cala Moli (Saint Josep)
Carrer de Dalí, parcela 126

PROPIEDAD:

EL LINCE IBICENCO S.L.

PLANO:

PLANTA BAJA
(Proyecto modificado
concedido)

ARQUITECTO:

CARLOS DE ROJAS - ARQUITECTURA
PROYECTOS Y DISEÑOS SOSTENIBLES
Avda. Manóteras nº8- Esc. 4 - 3ªA
28050 -MADRID- carlosrojas@arquired.es

FECHA:



ABRIL 2022

ESCALA:

1 : 50

PLANO Nº:

A06

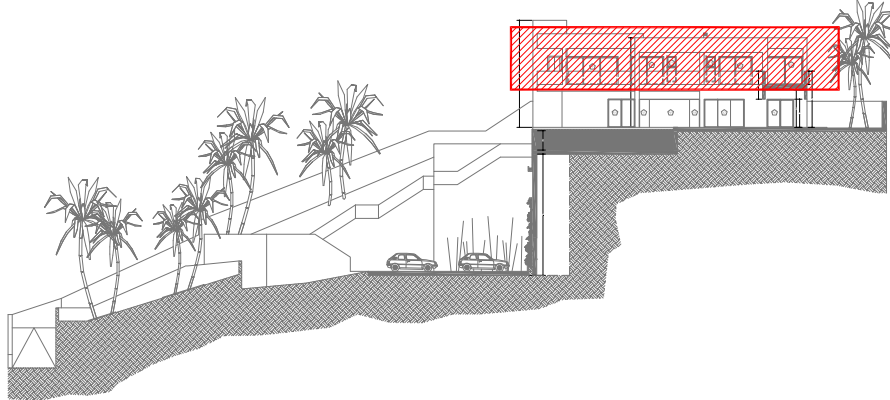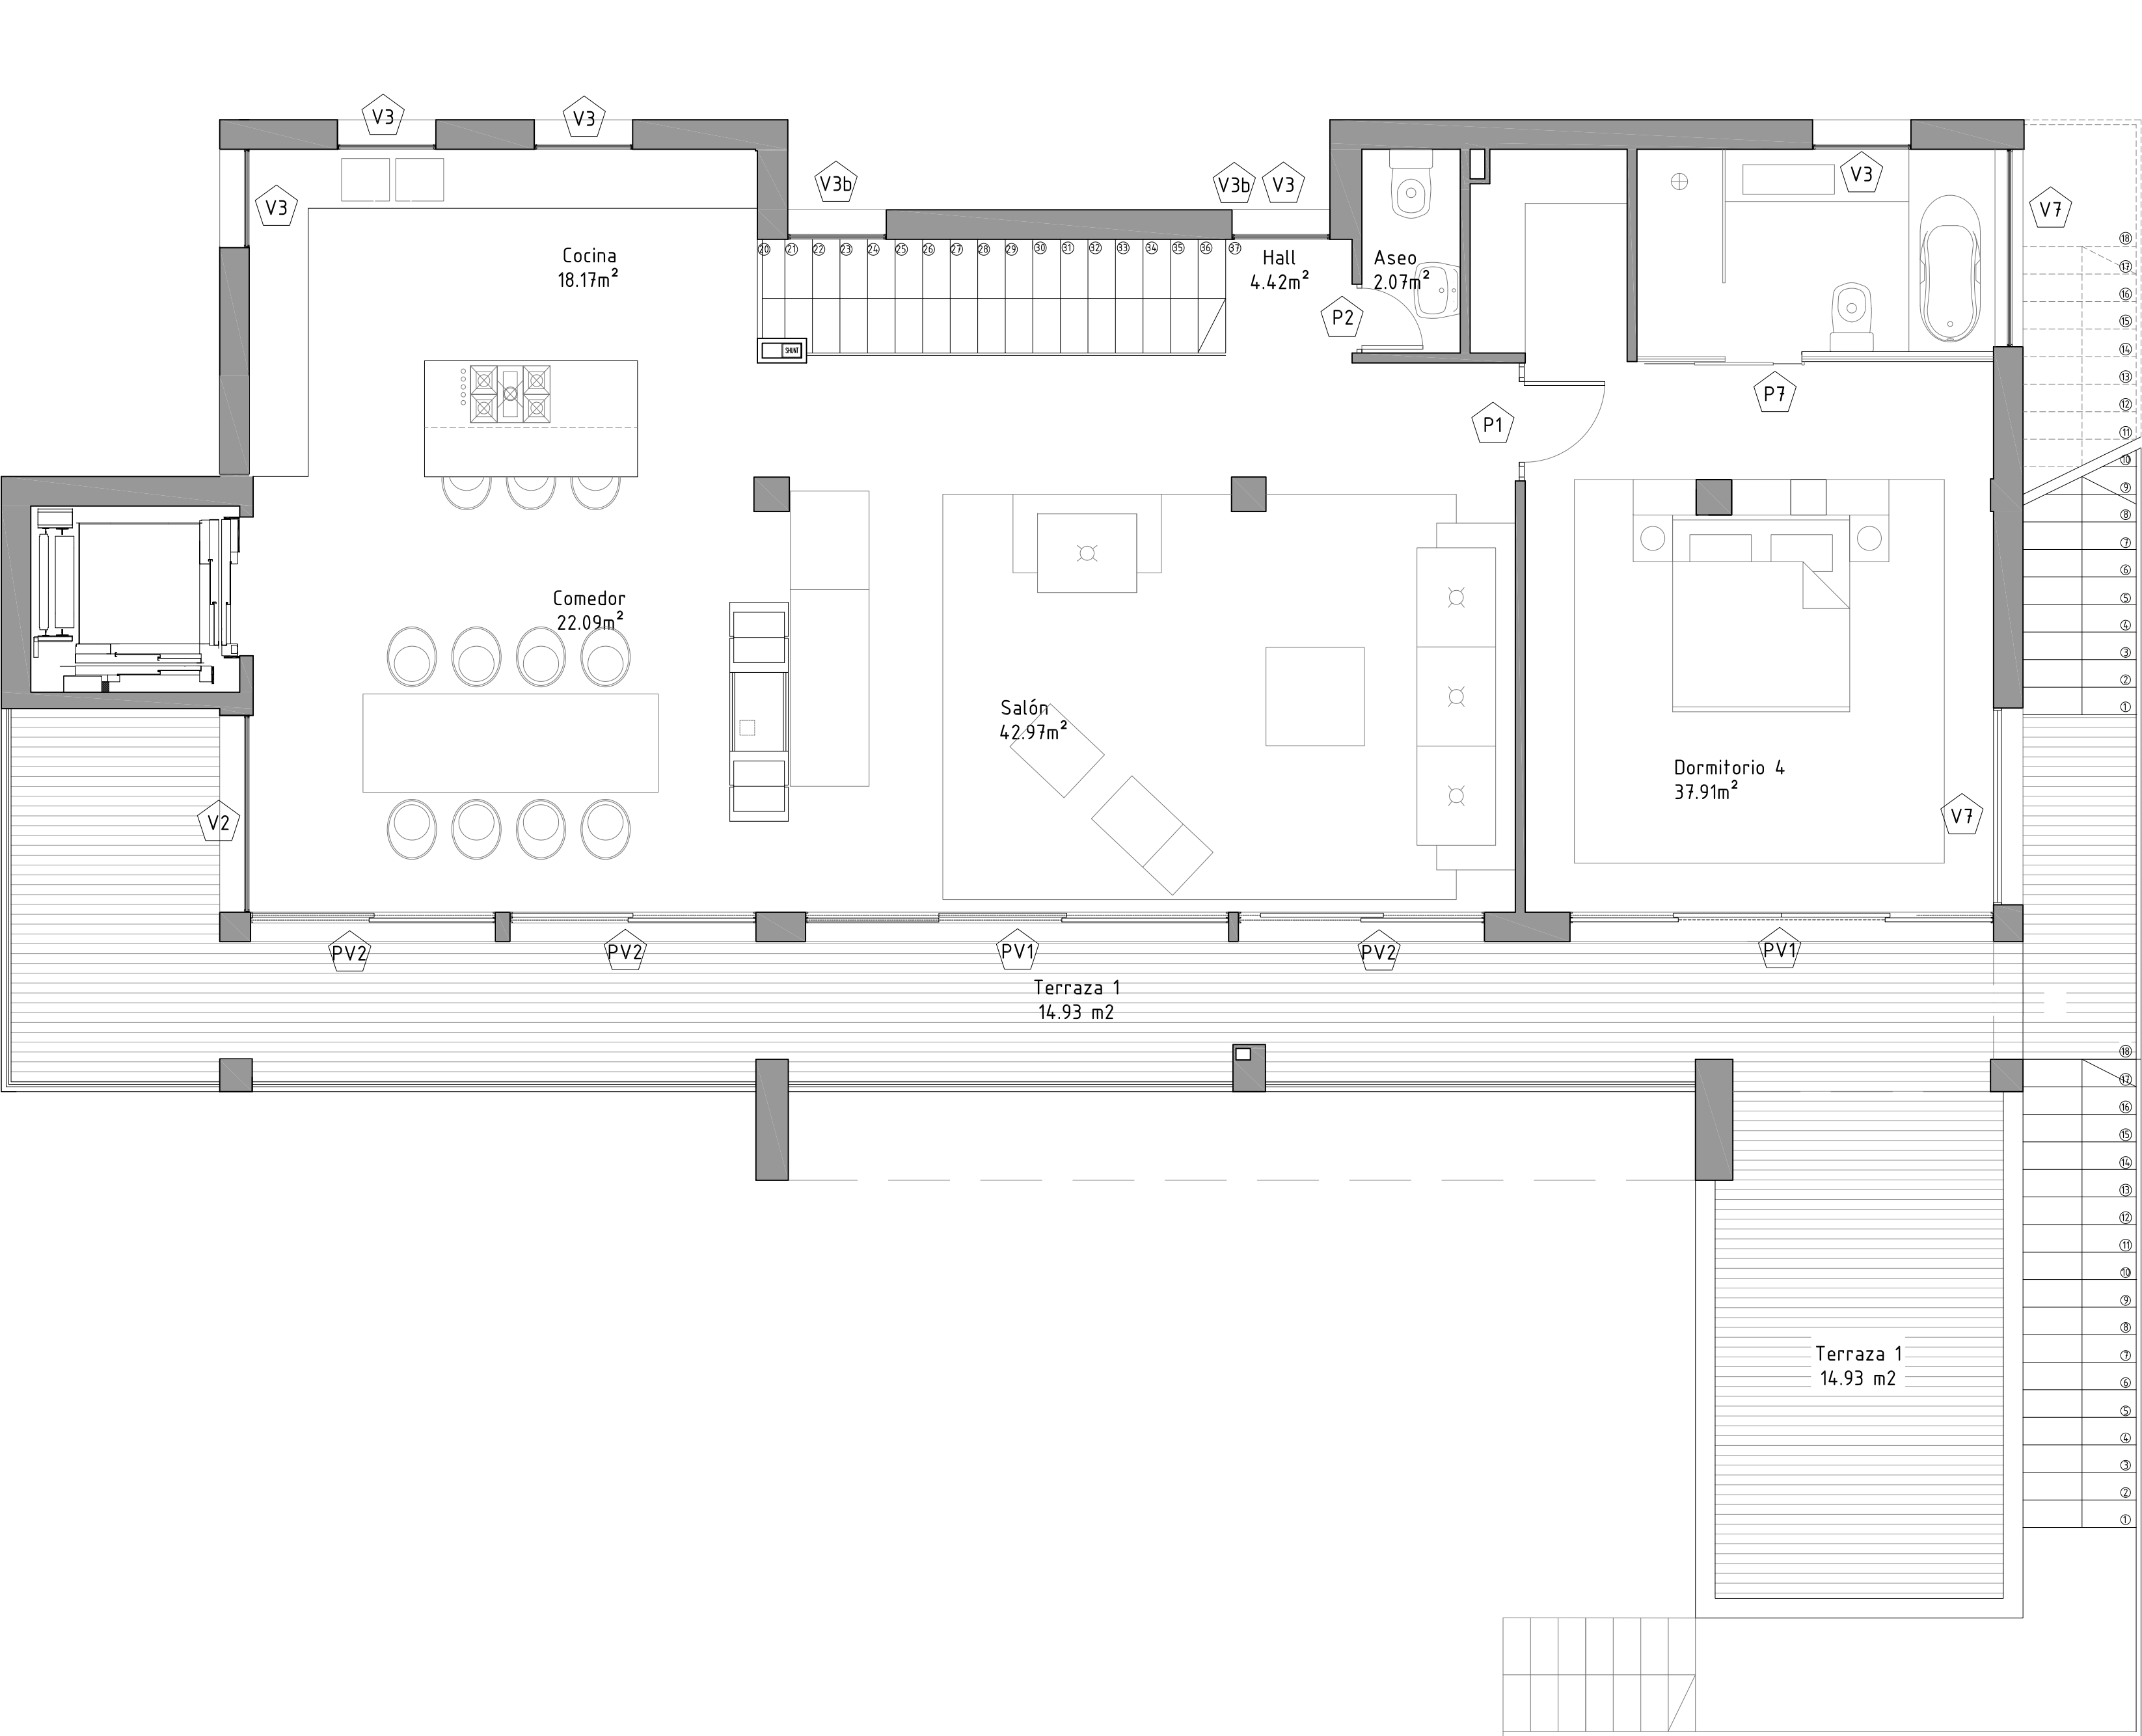

SUPERFICIES ÚTILES

PLANTA PRIMERA

COCINA	18,17	m2
COMEDOR	22,09	m2
SALÓN 1	42,97	m2
DORMITORIO 4	37,91	m2
HALL	4,42	m2
ASEO	2,07	m2

TOTAL SUP. ÚTIL PLANTA PRIMERA 127,63 m2

PLANTA PRIMERA
ESC. 1/50

PROYECTO:

MODIFICACIÓN DE LICENCIA DURANTE EL TRANCURSO DE LAS OBRAS

Urb. Cala Moli (Saint Josep)
Carrer de Dalt, parcela 127

PROPIEDAD:

CASA EN CALA MOLÍ S.L.

PLANO:

PLANTA PRIMERA
(Proyecto modificado concedido)

ARQUITECTO:

CARLOS DE ROJAS - ARQUITECTURA

PROYECTOS Y DISEÑOS SOSTENIBLES

Avda. Manoteras nº8- Esc. 4 - 3ºA
28050 -MADRID- carlosrojas@arquired.es

FECHA:



Abril 2022

PLANO Nº:


A07

ESCALA:

1 : 50
1 : 100

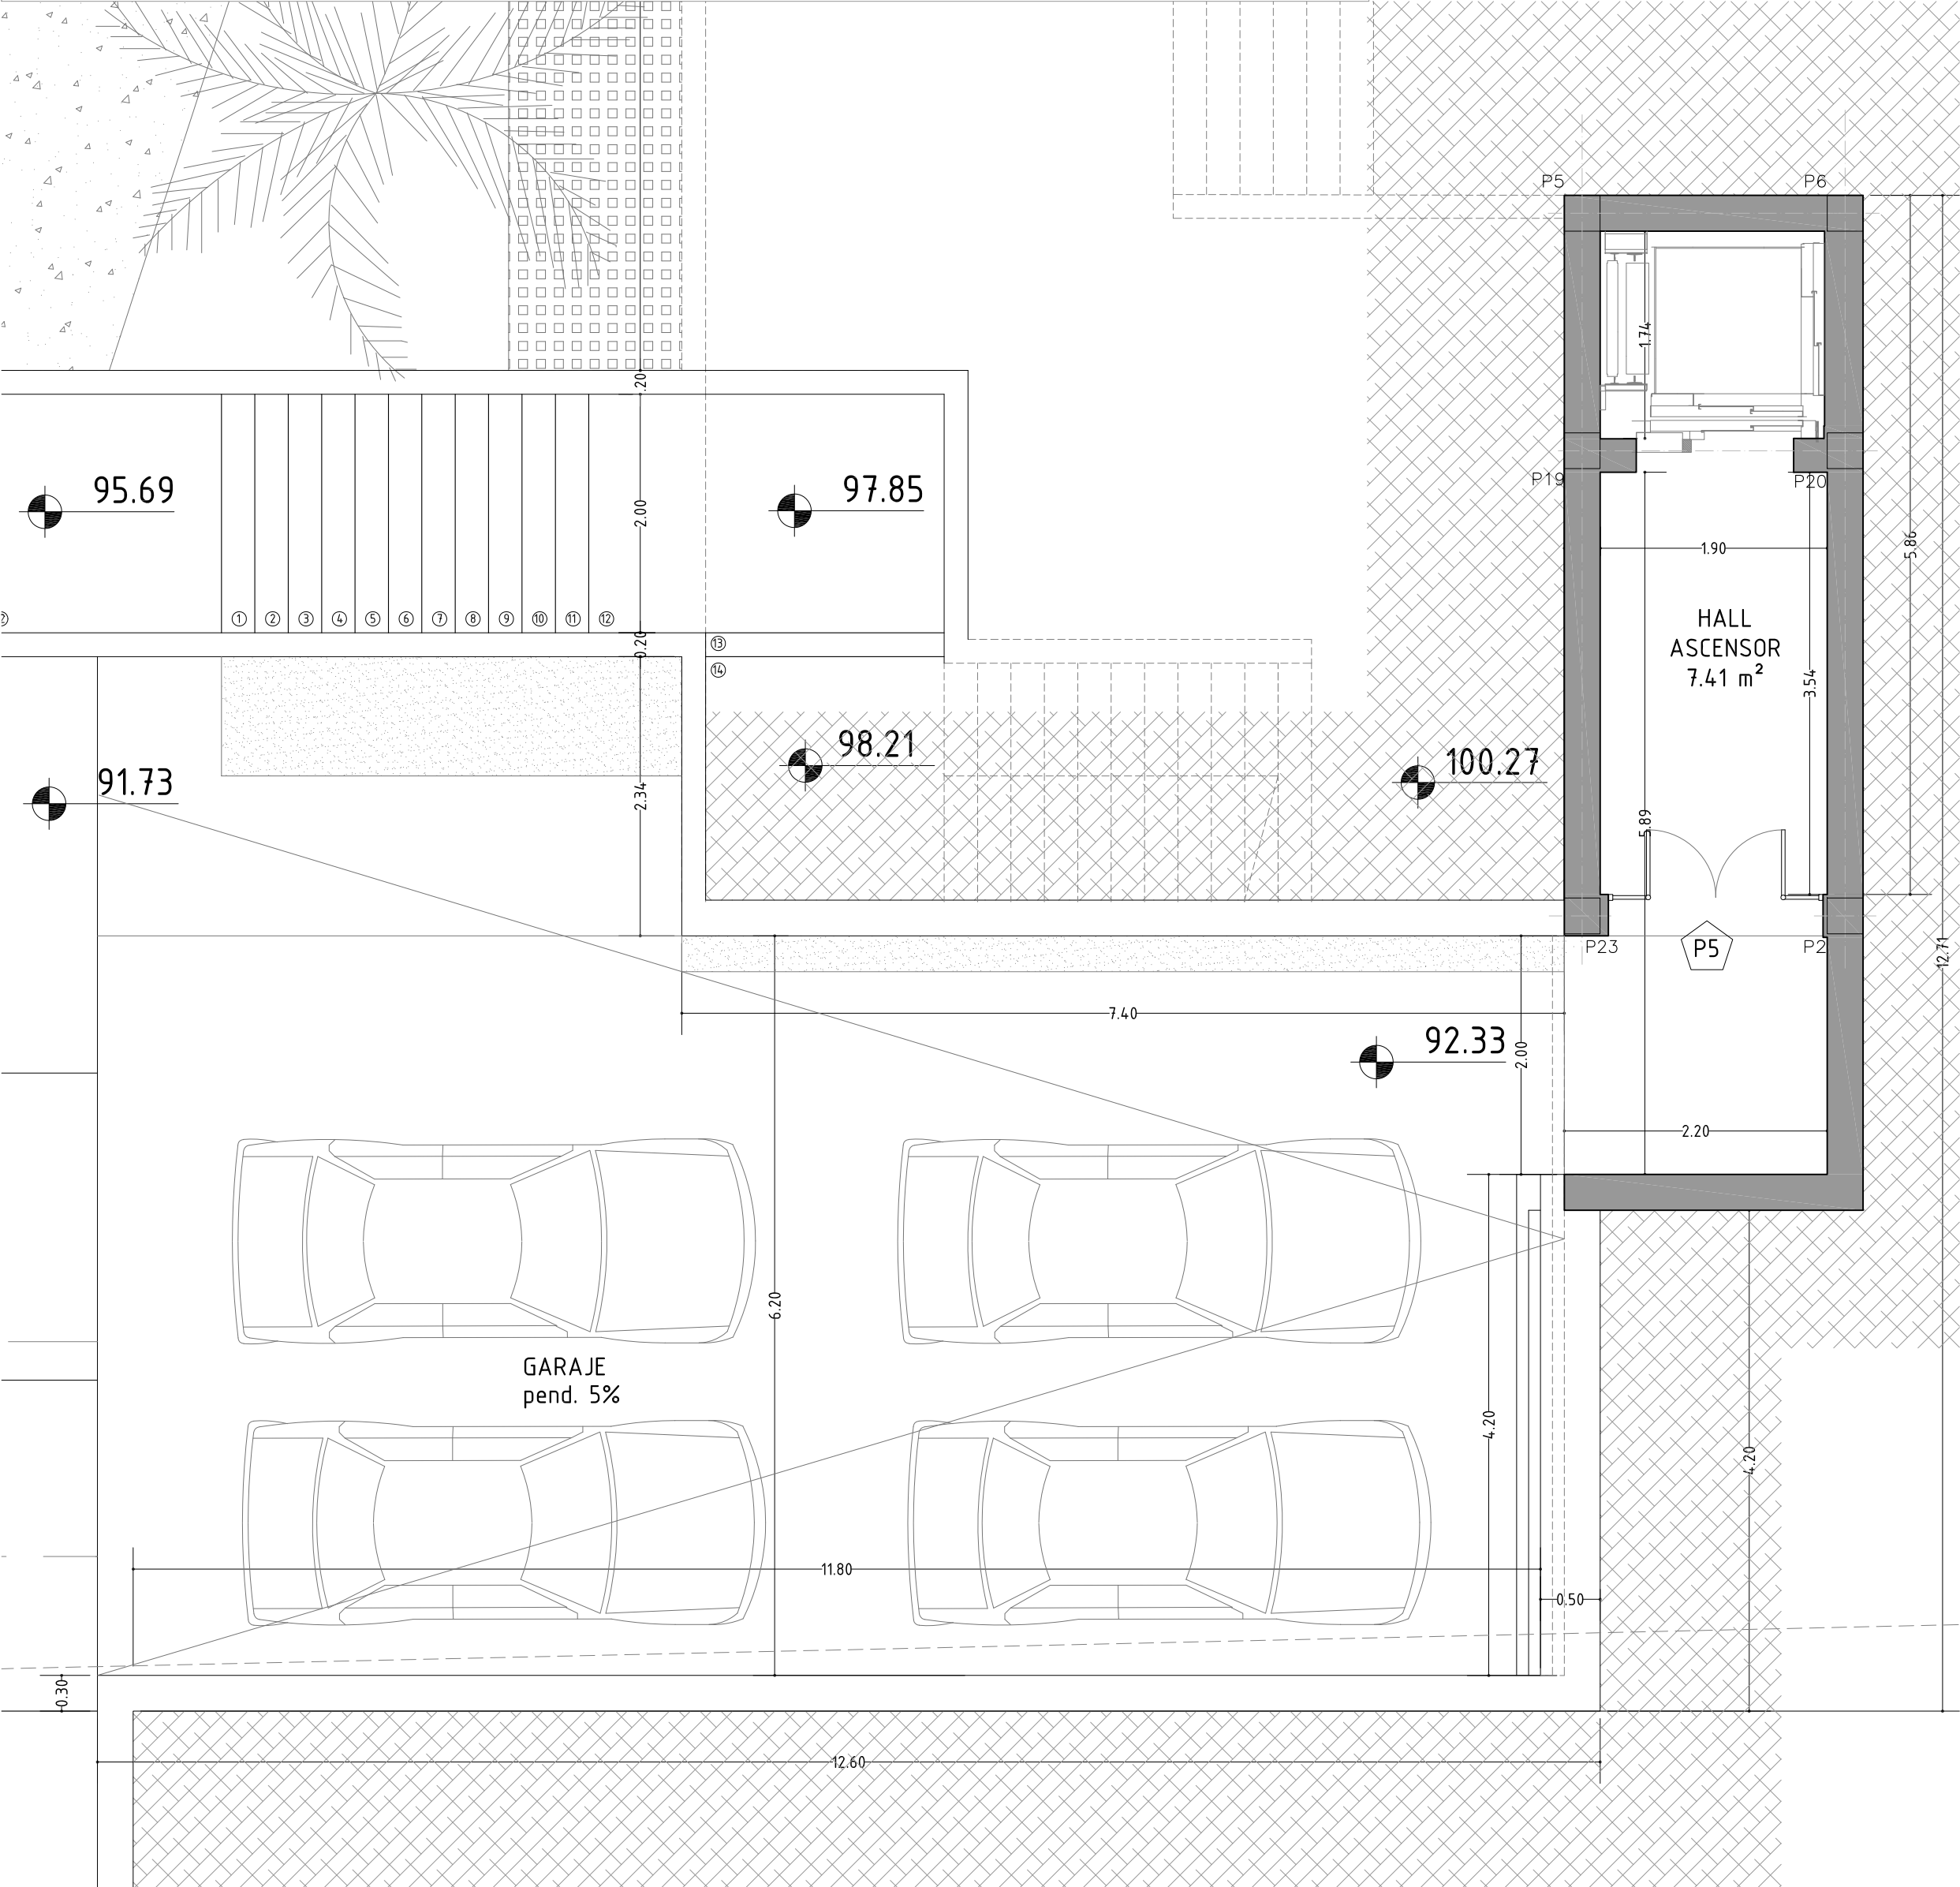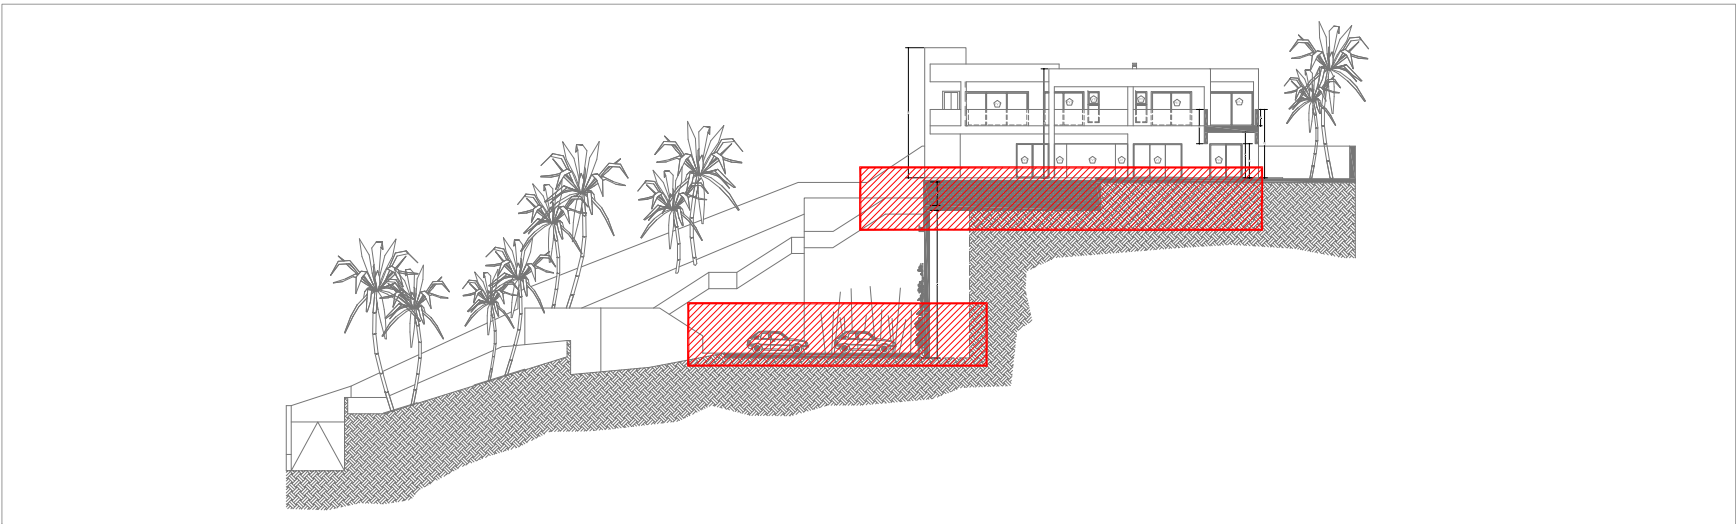

PLANTA GARAJE

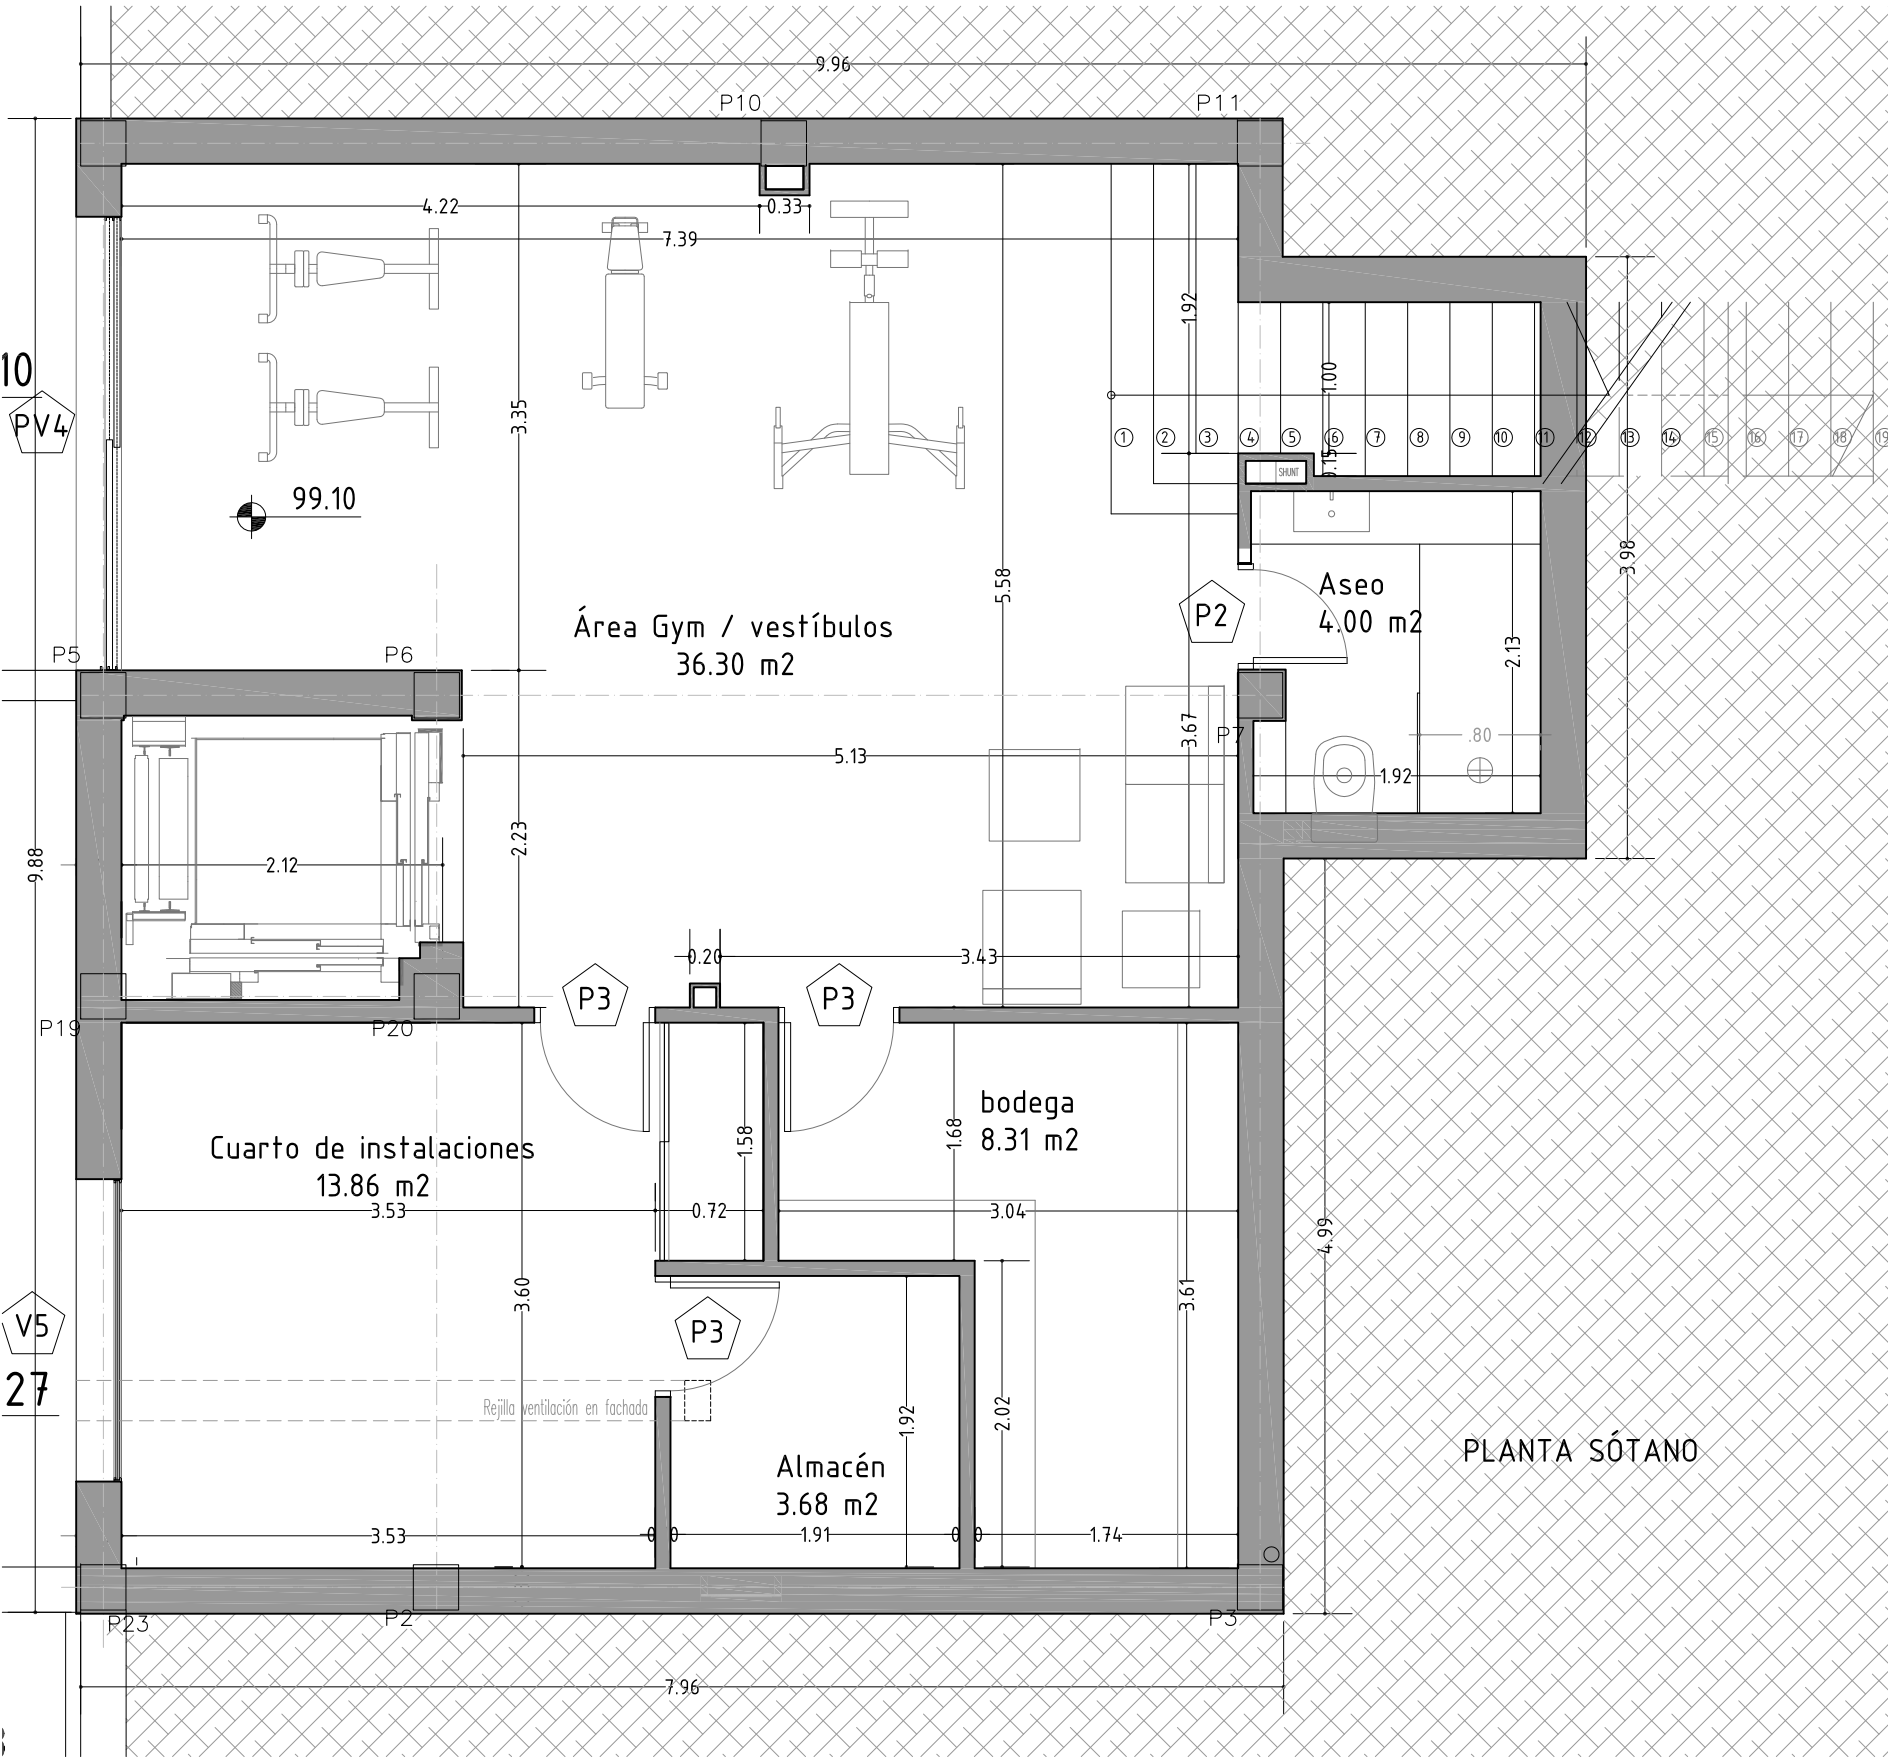

SUPERFICIES ÚTILES	
PLANTA GARAJE	
HALL ASCENSOR	7,41 m2
TOTAL SUP. ÚTIL PLANTA GARAJE	7,41 m2
PLANTA SÓTANO	
BODEGA	8,31 m2
ASEO	4,00 m2
GMNASIO / RELAX	36,30 m2
CUARTO DE INSTALACIONES	13,86 m2
ALMACÉN	3,68 m2
TOTAL SUP. ÚTIL PLANTA SÓTANO	66,15 m2

PROYECTO:
**MODIFICACIÓN DE LICENCIA
DURANTE EL TRANSURSO DE
LAS OBRAS**

Urb. Cala Moli (Saint Josep)
Carrer de Dalt, parcela 127

PROPIEDAD:
CASA EN CALA MOLÍ S.L.

PLANO:
**PLANTA GARAJE Y SÓTANO
(Proyecto modificado
concedido)**


ARQUITECTO:
CARLOS DE ROJAS - ARQUITECTURA
PROYECTOS Y DISEÑOS SOSTENIBLES
Avda. Manoteras nº8- Esc. 4 - 3ºA
28050 -MADRID- carlosrojas@arquired.es

FECHA:
Abril 2022

ESCALA:
1 : 50
1 : 100

PLANO Nº:

A05

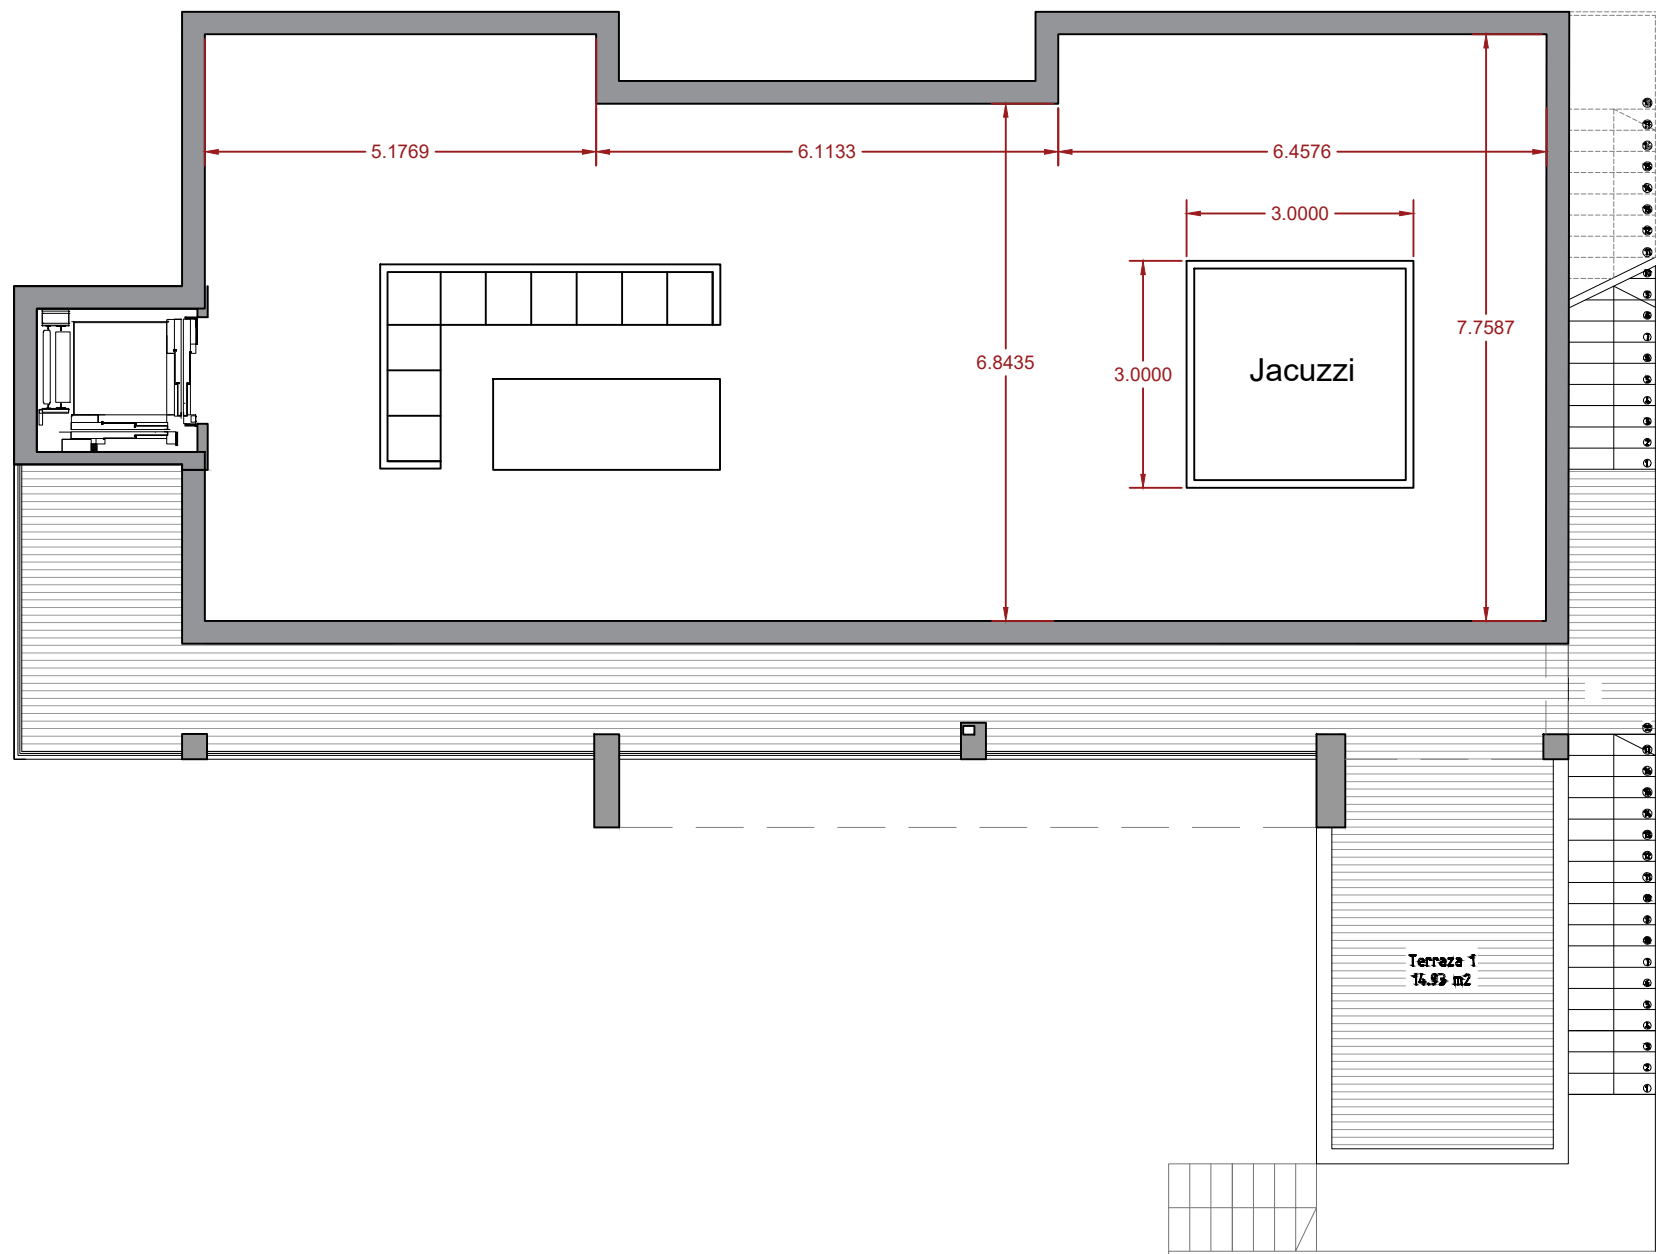

PROYECTO:	
MODIFICACIÓN DE LICENCIA DURANTE EL TRANCURSO DE LAS OBRAS	
Urb. Cala Molí (Sant Josep) Carrer de l'alt, parcel·la 127	
PROPIETARI:	
CASA EN CALA MOLÍ S.L	
PLANO:	
PLANTA CUBIERTA	
ARQUITECTO:	
FECHA:	PLANO Nº:
Abril 2022	
ESCALA:	
1:80	